



# ПЛАНИРОВОЧНОЕ РЕШЕНИЕ АВТОДОРОГИ ОТ КИЕВСКОГО ШОССЕ ДО КАЛУЖСКОГО ШОССЕ (ДЕР. САЛАРЬЕВО-ДЕР. МАМЫРИ)

 

Планировочное решение  
транспортной развязки на  
пересечении существующей  
дороги с проектируемой  
улицей районного значения  
должно быть разработано  
отдельным проектом  
планировки

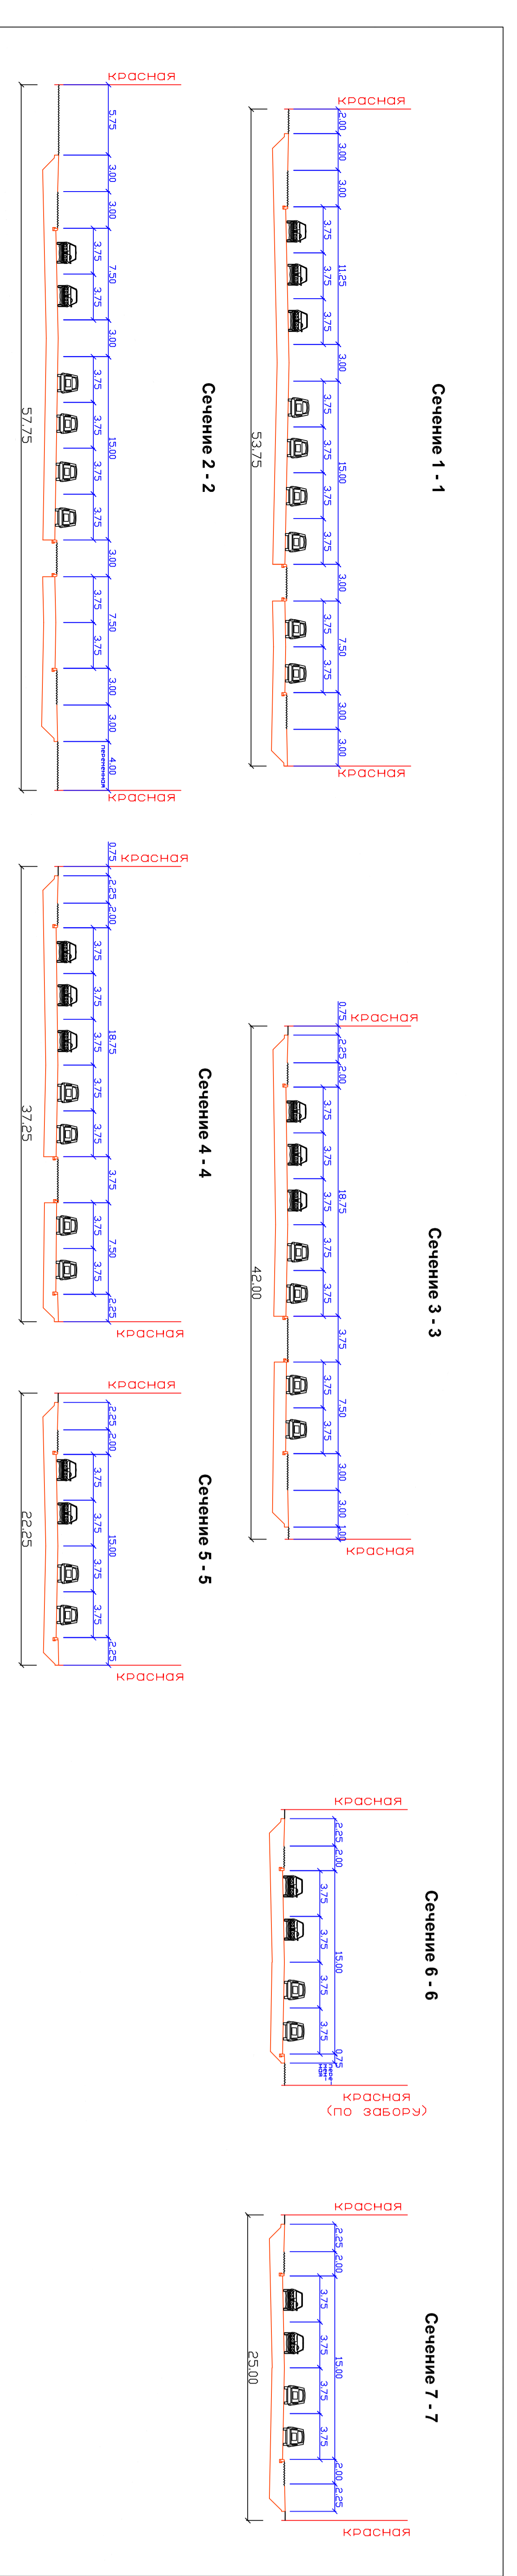

- УСЛОВНЫЕ ОБОЗНАЧЕНИЯ**
- СУЩЕСТВУЮЩАЯ ПРОЕЗЖАЯ ЧАСТЬ
  - ПРОЕКТИВНАЯ ПРОЕЗЖАЯ ЧАСТЬ
  - ОБЪЕКТЫ СВЕТОФОРНОГО РЕГУЛИРОВАНИЯ

